


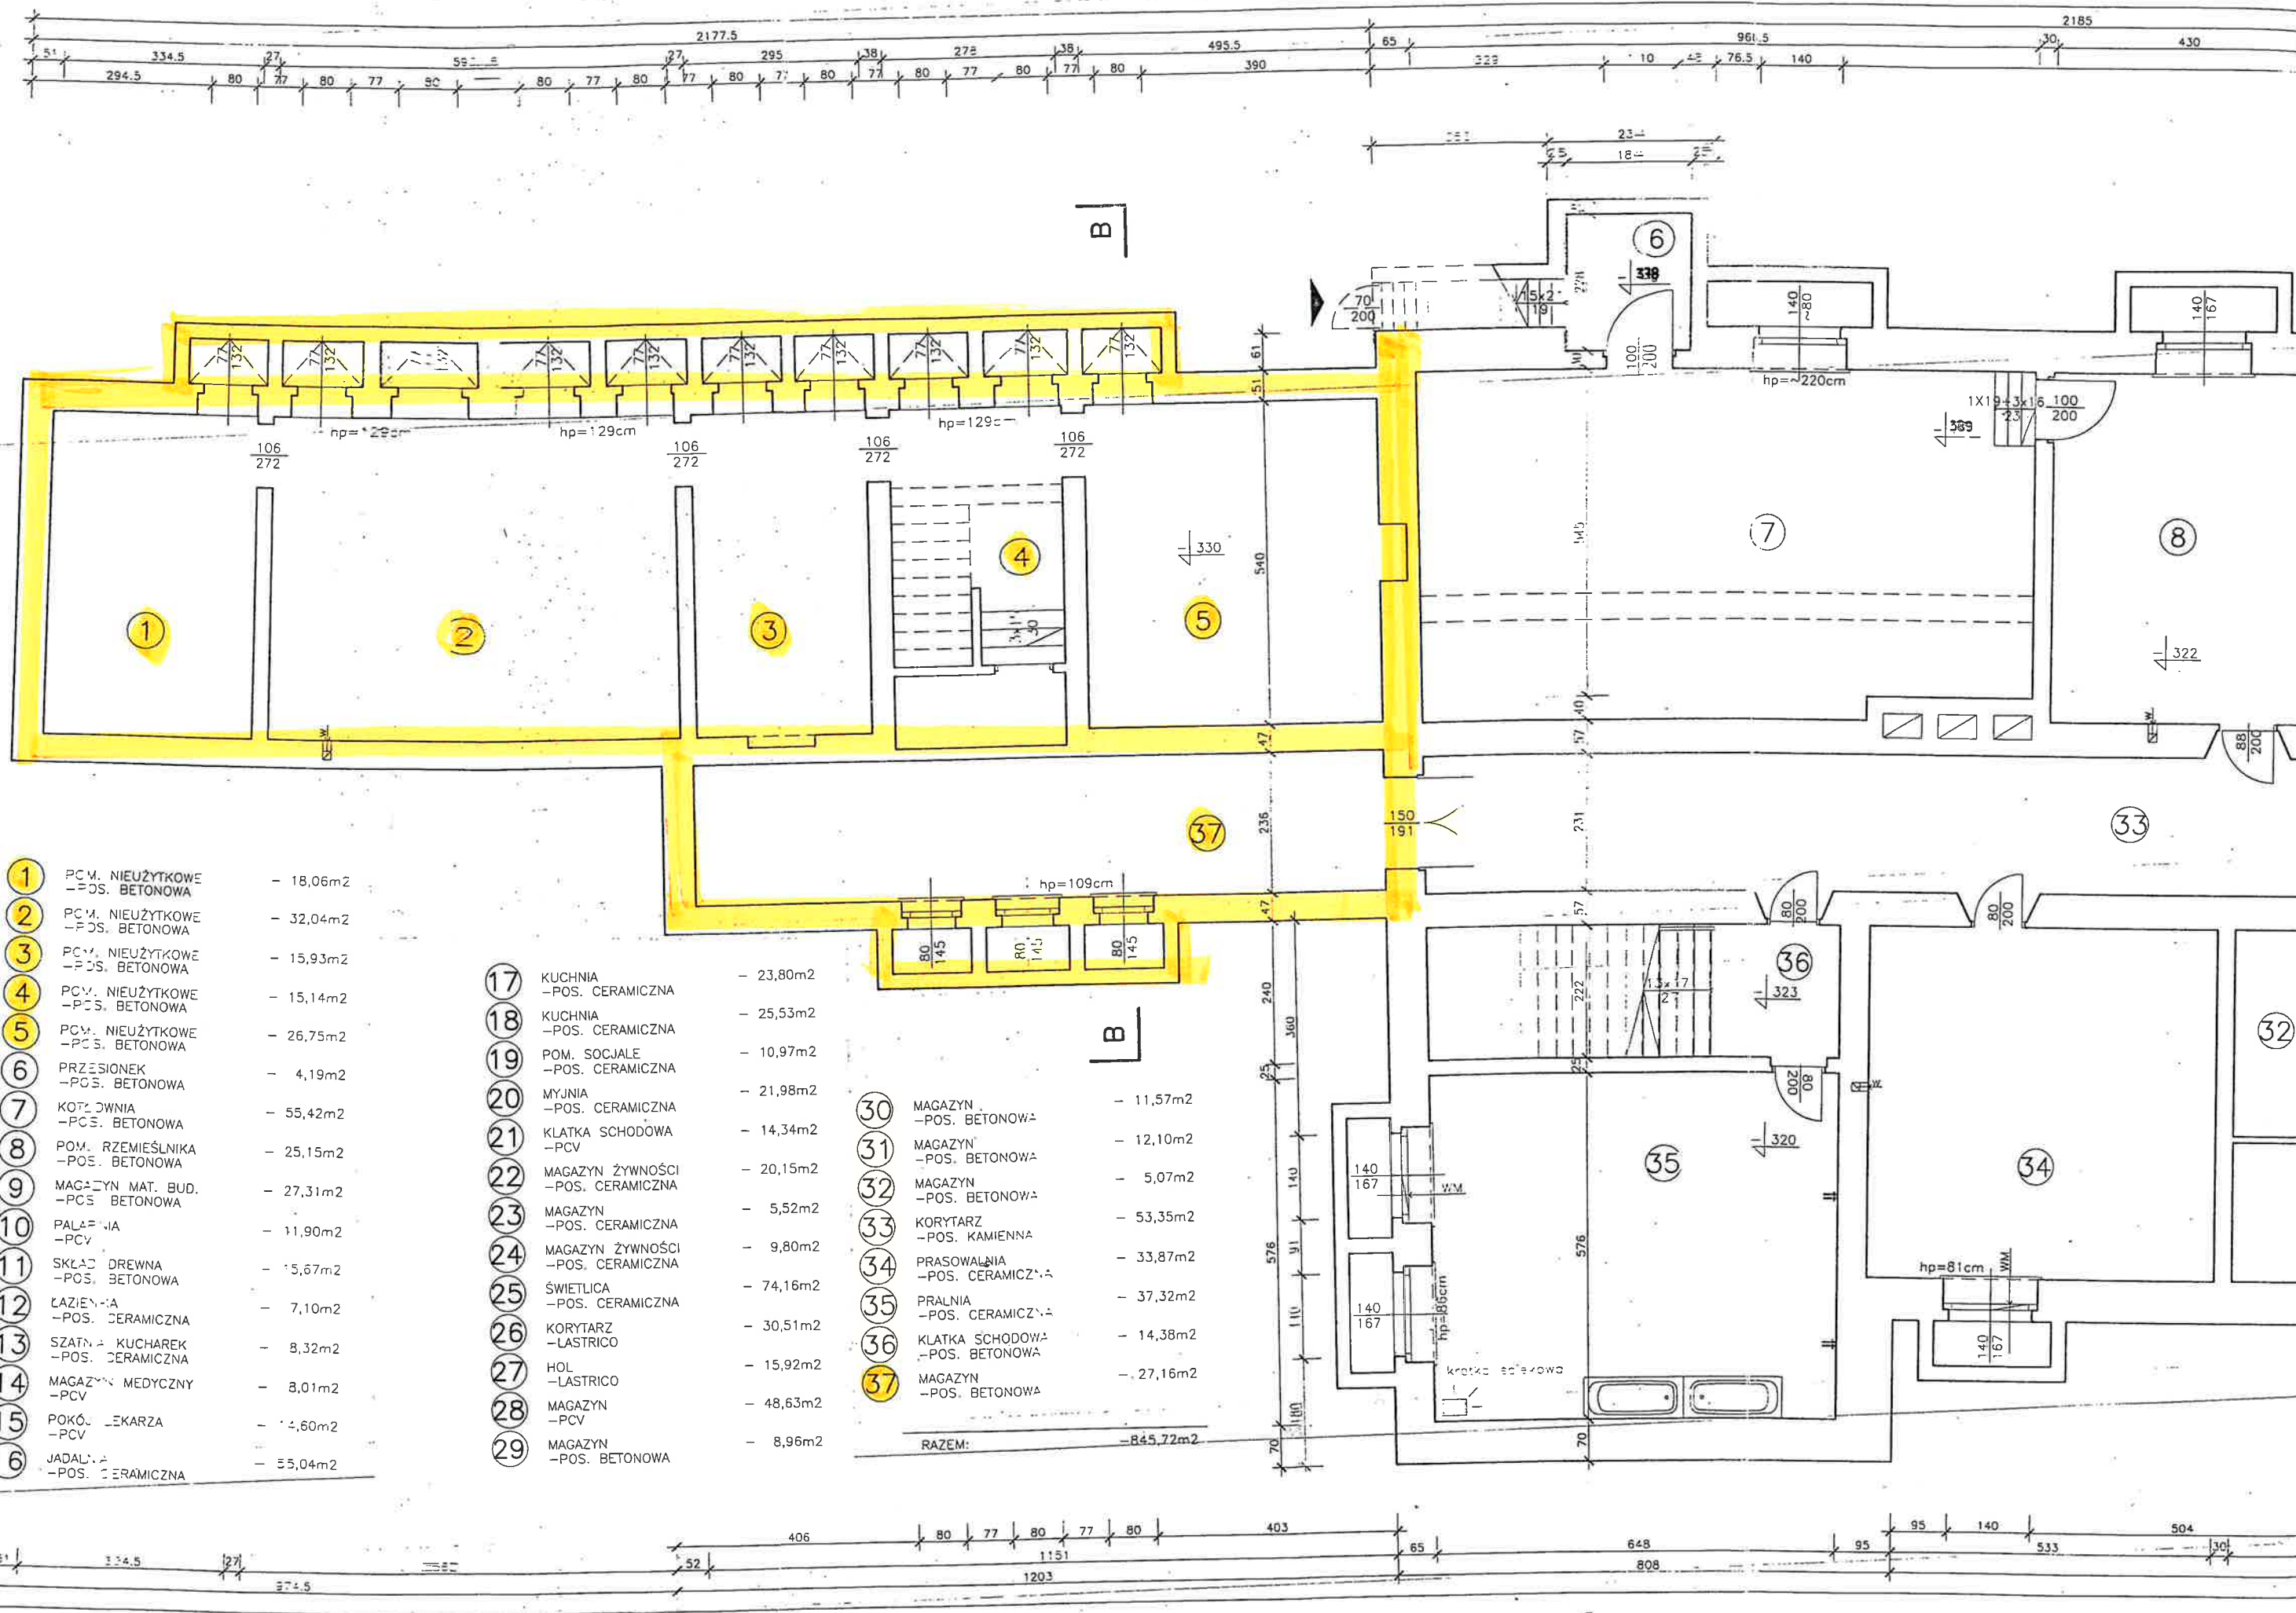

- ① PCV. NIEUŻYTKOWE - 18,06m²
-POS. BETONOWA
- ② PCV. NIEUŻYTKOWE - 32,04m²
-POS. BETONOWA
- ③ PCV. NIEUŻYTKOWE - 15,93m²
-POS. BETONOWA
- ④ PCV. NIEUŻYTKOWE - 15,14m²
-POS. BETONOWA
- ⑤ PCV. NIEUŻYTKOWE - 26,75m²
-POS. BETONOWA
- ⑥ PRZESIÓNEK - 4,19m²
-POS. BETONOWA
- ⑦ KOTŁOWNIA - 55,42m²
-POS. BETONOWA
- ⑧ POM. RZEMIEŚNIKA - 25,15m²
-POS. BETONOWA
- ⑨ MAGAZYN MAT. BUD. - 27,31m²
-POS. BETONOWA
- ⑩ PALAZ - 11,90m²
-PCV
- ⑪ SKŁAD DREWNA - 15,67m²
-POS. BETONOWA
- ⑫ ŁAZIENKA - 7,10m²
-POS. CERAMICZNA
- ⑬ SZATNIA KUCHAREK - 8,32m²
-POS. CERAMICZNA
- ⑭ MAGAZYN MEDYCZNY - 8,01m²
-PCV
- ⑮ POKÓJ LEKARZA - 14,60m²
-PCV
- ⑯ JADALNIA - 55,04m²
-POS. CERAMICZNA

- ⑰ KUCHNIA - 23,80m²
-POS. CERAMICZNA
- ⑱ KUCHNIA - 25,53m²
-POS. CERAMICZNA
- ⑲ POM. SOCJALE - 10,97m²
-POS. CERAMICZNA
- ⑳ MYJNIA - 21,98m²
-POS. CERAMICZNA
- ㉑ KLATKA SCHODOWA - 14,34m²
-PCV
- ㉒ MAGAZYN ŻYWNOSCI - 20,15m²
-POS. CERAMICZNA
- ㉓ MAGAZYN - 5,52m²
-POS. CERAMICZNA
- ㉔ MAGAZYN ŻYWNOSCI - 9,80m²
-POS. CERAMICZNA
- ㉕ ŚWIETLICA - 74,16m²
-POS. CERAMICZNA
- ㉖ KORYTARZ - 30,51m²
-LASTRICO
- ㉗ HOL - 15,92m²
-LASTRICO
- ㉘ MAGAZYN - 48,63m²
-PCV
- ㉙ MAGAZYN - 8,96m²
-POS. BETONOWA

- ⑳ MAGAZYN - 11,57m²
-POS. BETONOWA
- ㉑ MAGAZYN - 12,10m²
-POS. BETONOWA
- ㉒ MAGAZYN - 5,07m²
-POS. BETONOWA
- ㉓ KORYTARZ - 53,35m²
-POS. KAMIENNA
- ㉔ PRASOWALNIA - 33,87m²
-POS. CERAMICZNA
- ㉕ PRALNIA - 37,32m²
-POS. CERAMICZNA
- ㉖ KLATKA SCHODOWA - 14,38m²
-POS. BETONOWA
- ㉗ MAGAZYN - 27,16m²
-POS. BETONOWA

RAZEM: - 845,72m²